


索引圖 KEY PLAN
SCALE 1 : 100 000

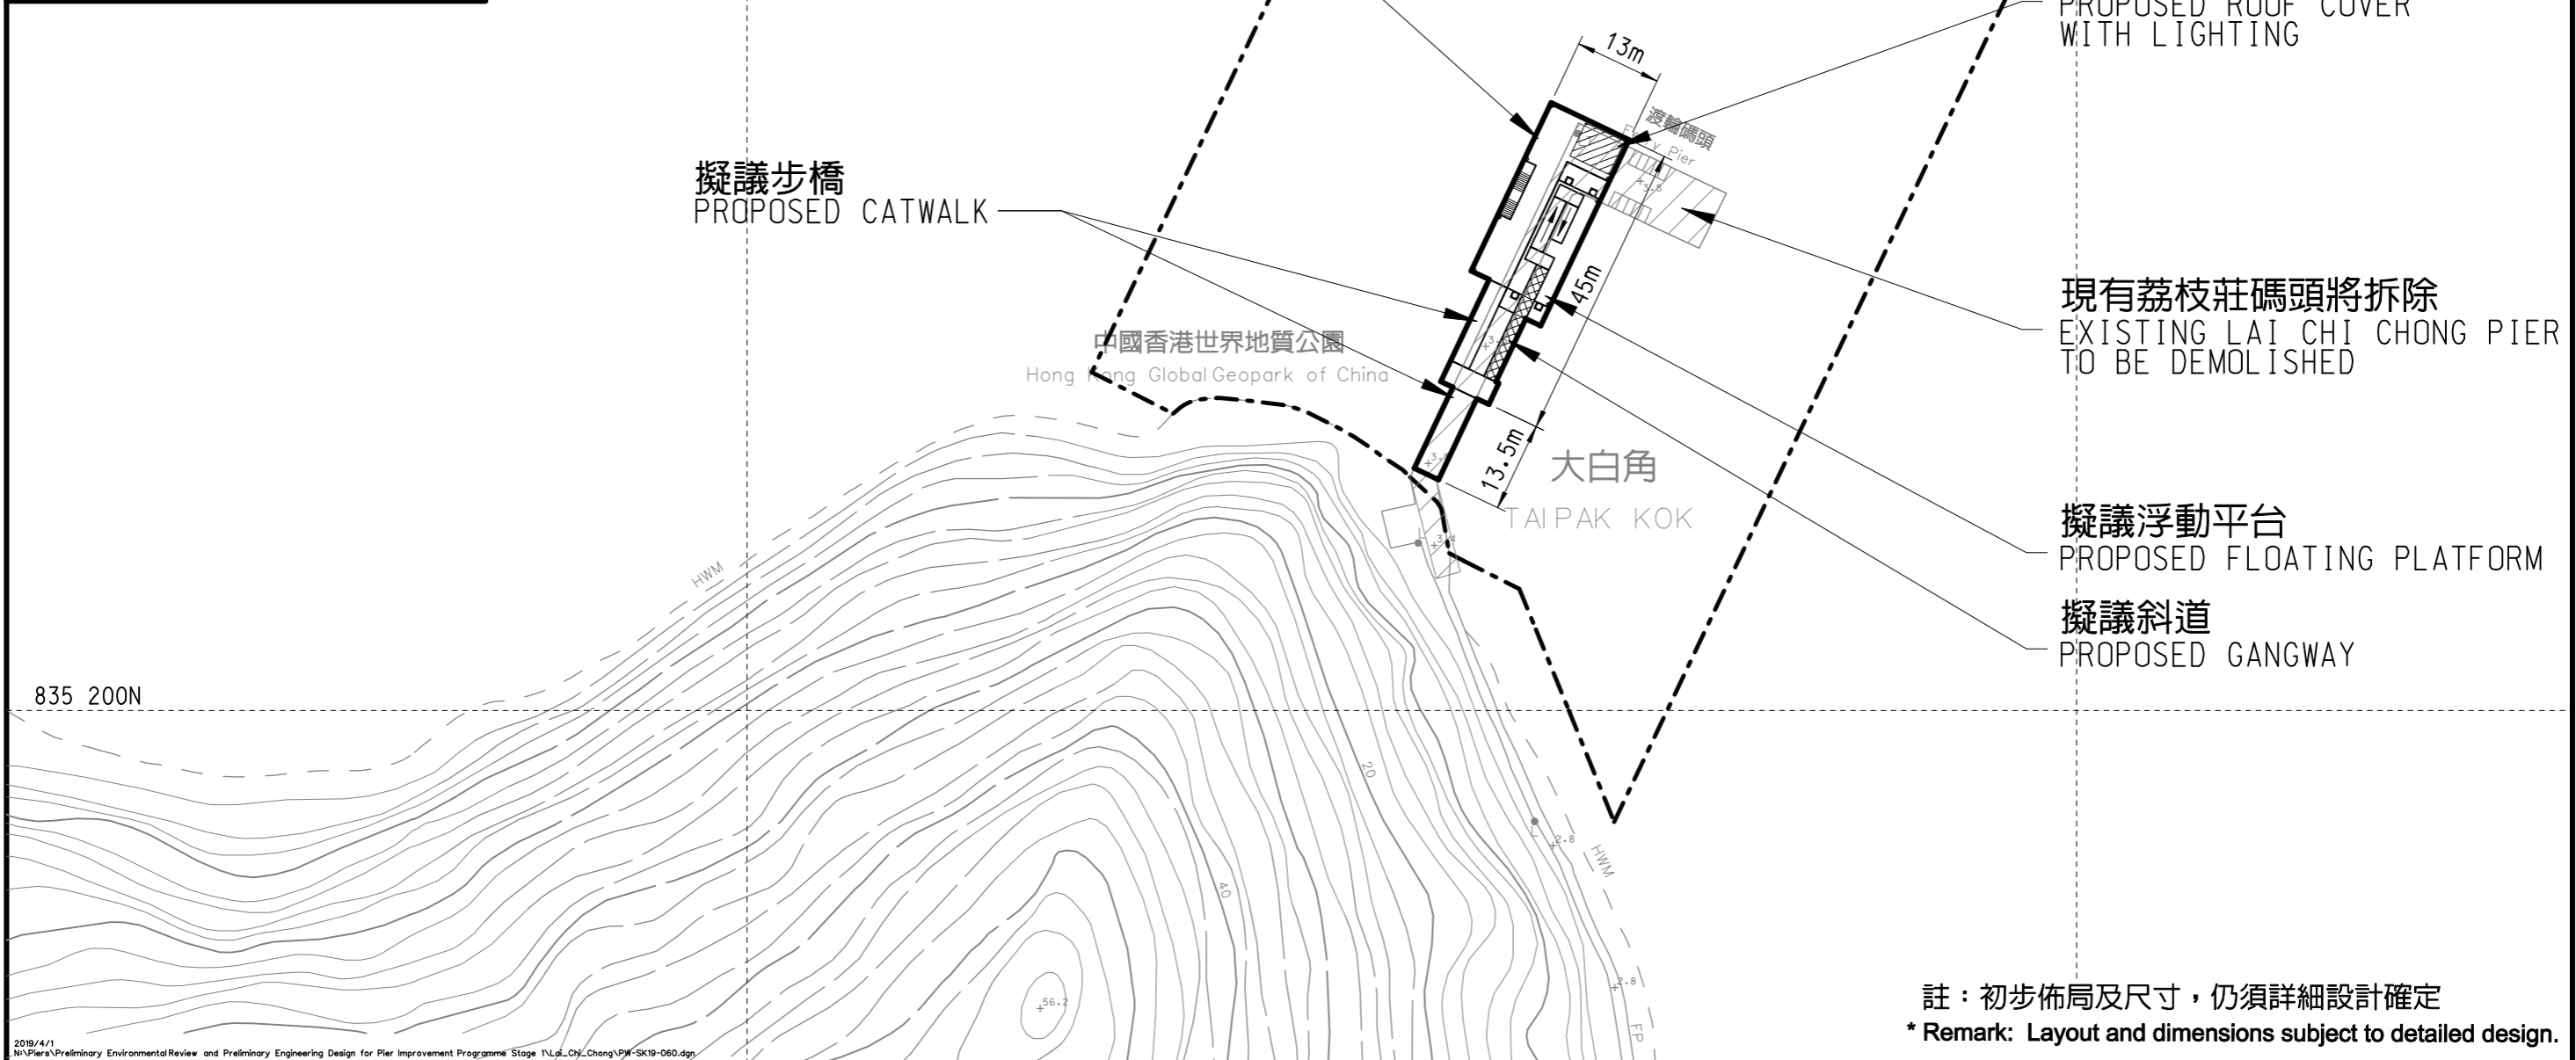

註：初步佈局及尺寸，仍須詳細設計確定
* Remark: Layout and dimensions subject to detailed design.

圖則編號
DRAWING NO.
PW-SK19-060

工程名稱
PROJECT TITLE
荔枝莊碼頭改善工程
IMPROVEMENT WORKS AT LAI CHI CHONG PIER

圖則名稱
DRAWING TITLE
初步平面圖
PRELIMINARY LAYOUT PLAN

比例
SCALE
0 10 20 30 40 50 m
比例尺 SCALE BAR