


索引圖 KEY PLAN
SCALE 1 : 100 000

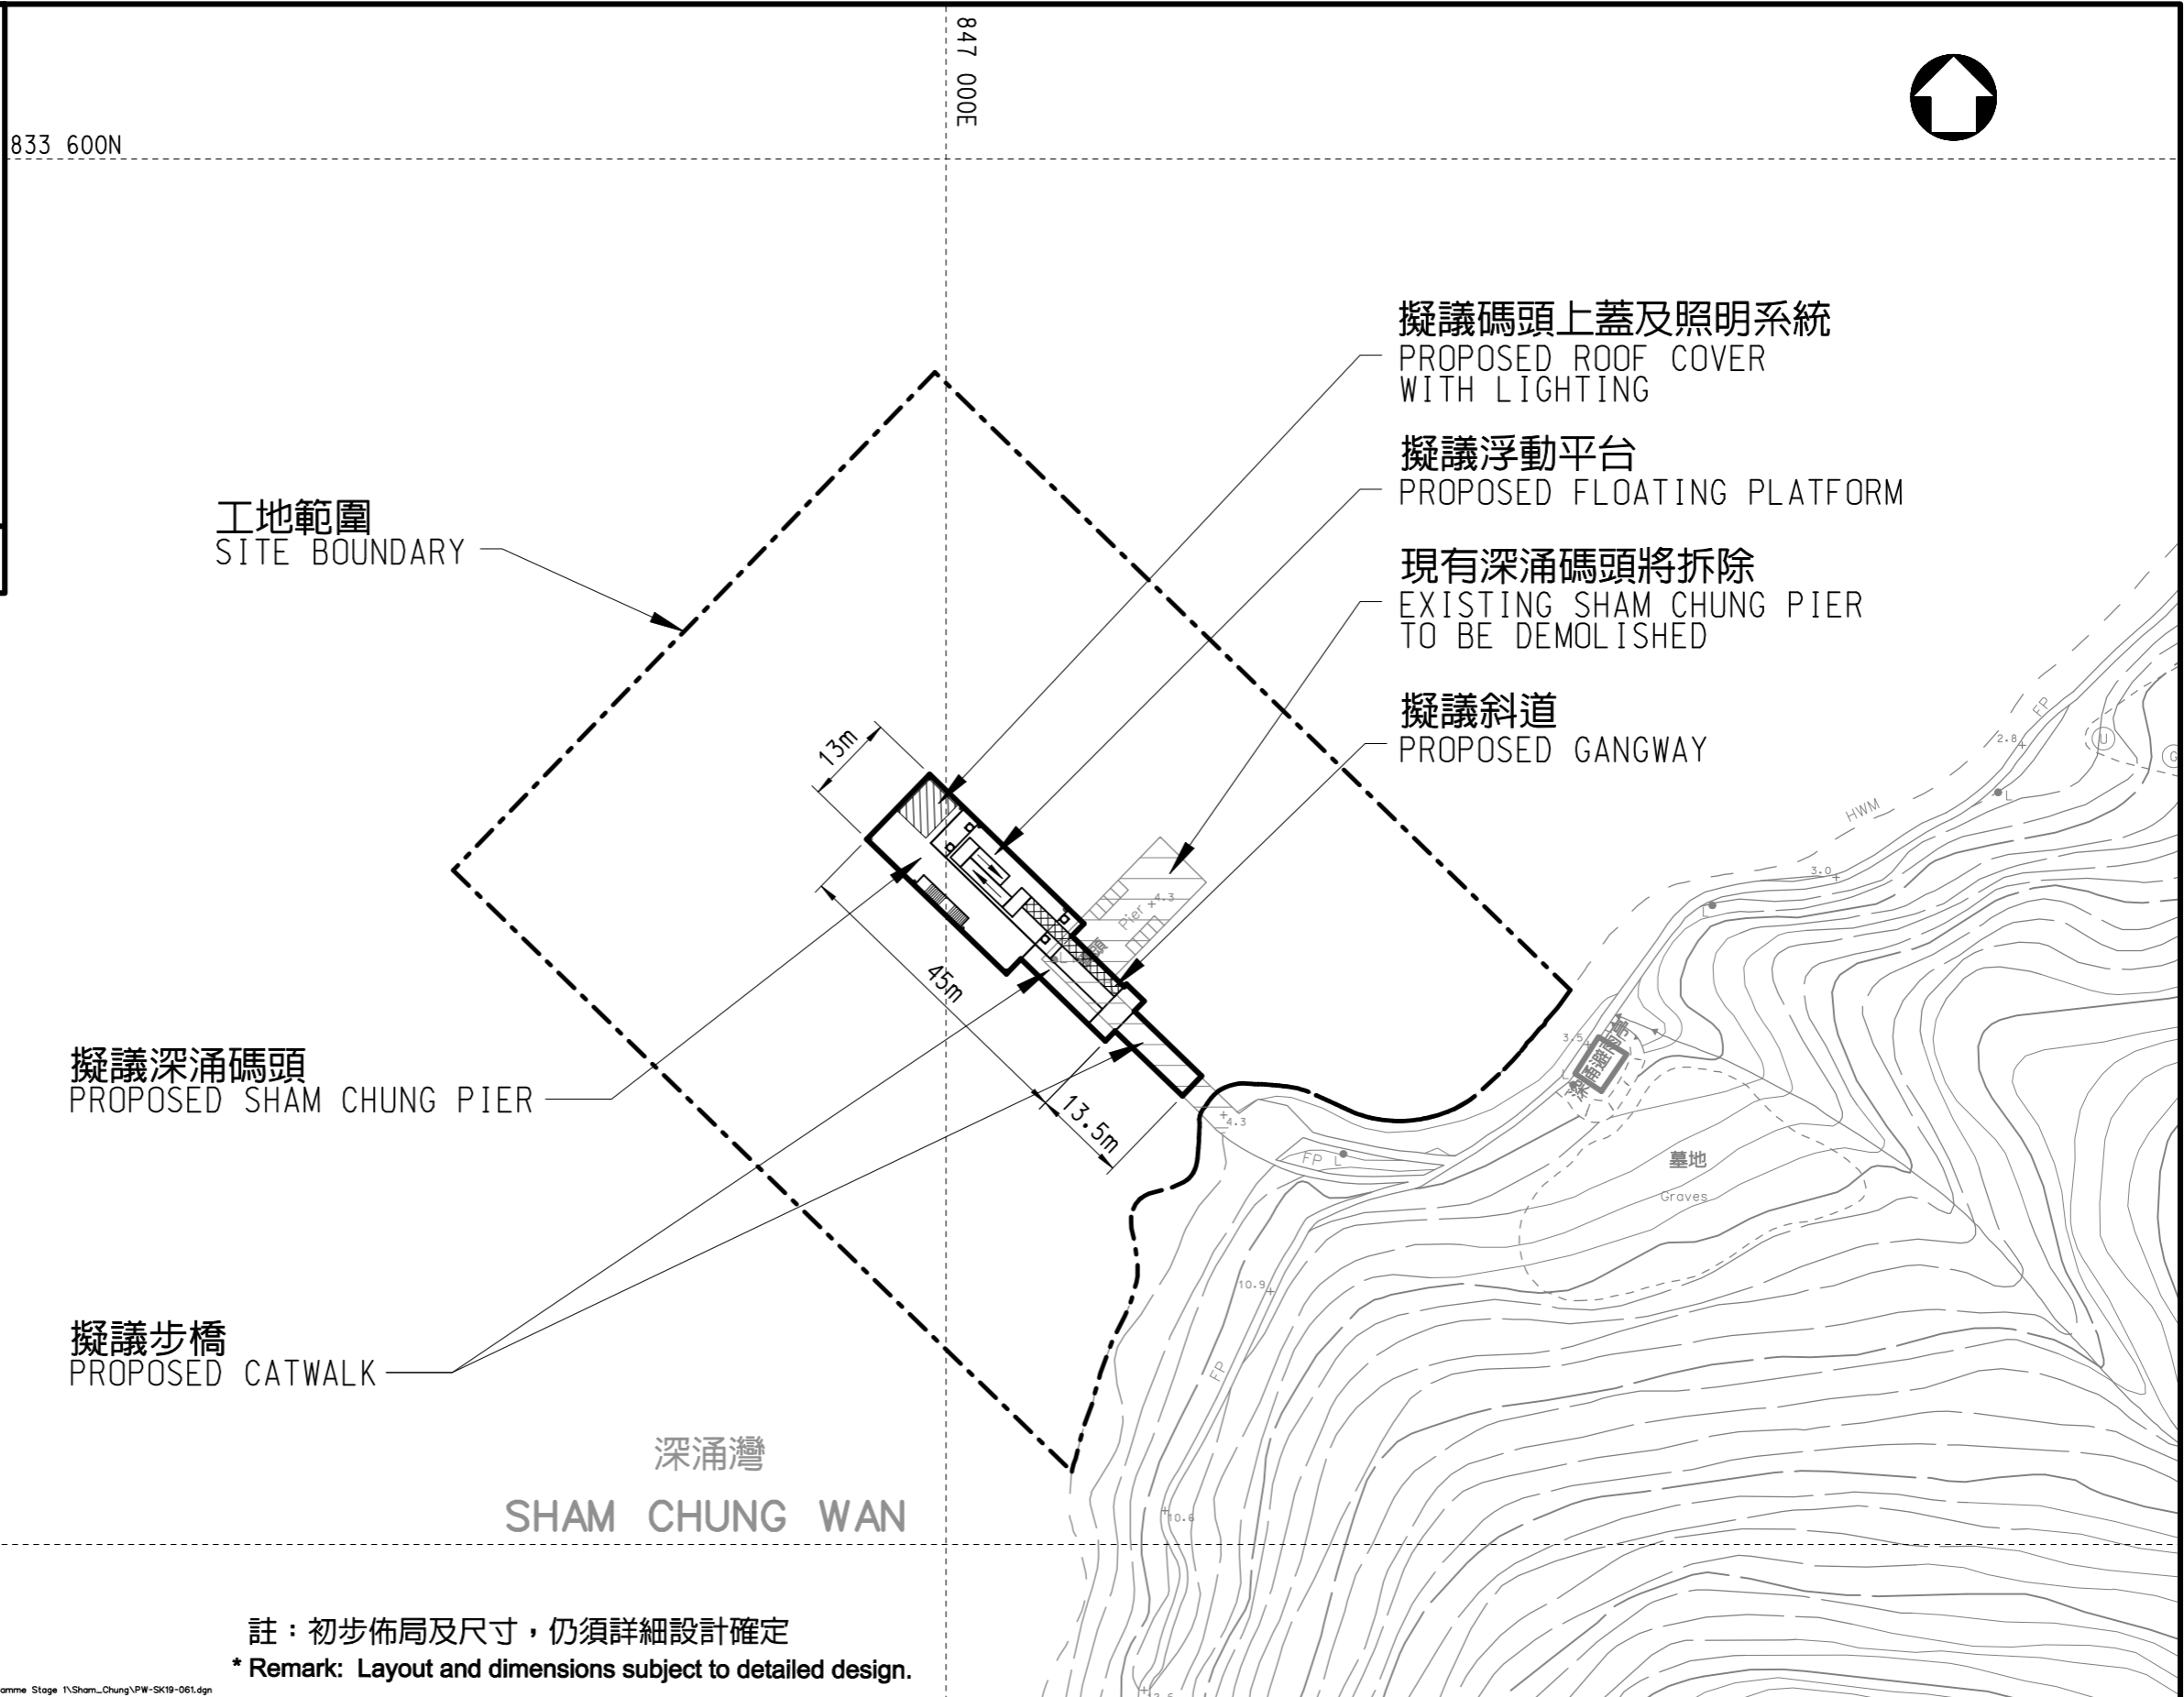

註：初步佈局及尺寸，仍須詳細設計確定
* Remark: Layout and dimensions subject to detailed design.

圖則編號 DRAWING NO.	工程名稱 PROJECT TITLE
PW-SK19-061	深涌碼頭改善工程 IMPROVEMENT WORKS AT SHAM CHUNG PIER

圖則名稱 DRAWING TITLE	比例 SCALE
初步平面圖 PRELIMINARY LAYOUT PLAN	0 10 20 30 40 50 m 比例尺 SCALE BAR

圖則名稱 DRAWING TITLE	比例 SCALE
初步平面圖 PRELIMINARY LAYOUT PLAN	0 10 20 30 40 50 m 比例尺 SCALE BAR